

RODINNÝ DOM

INVESTOR:

MIESTO:

AUTOR PROJEKTU:

Ing. Jakub Novák

VYPRACOVAL:

Ing. Jakub Novák

STUPEŇ PD:

PSP

FORMÁT:

420X297

DÁTUM:

05/2024

TABUĽKA MIESTNOSTÍ:

C.M.	NÁZOV	PLOCHA
1.01	ZÁDVERIE	4.06 m ²
1.02	THZ	3.85 m ²
1.03	CHODBA	7.54 m ²
1.04	SPÁLŇA	13.26 m ²
1.05	KÚPEĽŇA	6.27 m ²
1.06	OBÝVAČKA	19.13 m ²
1.07	KUCHYŇA	9.45 m ²
1.08	JEDÁLEŇ	7.88 m ²
1.09	WC	1.60 m ²
1.10	DETSKÁ IZBA 01	11.50 m ²
1.11	DETSKÁ IZBA 02	12.44 m ²
1.13	ŠPAJZA	1.54 m ²
		98.50 m ²

ČÍSLO VÝKRESU:

AS01

RODINNÝ DOM

POZNÁMKY:

INVESTOR:

MIESTO:

AUTOR PROJEKTU:
Ing. Jakub Novák

VYPRACOVAL:
Ing. Jakub Novák

STUPEŇ PD:
PSP

FORMÁT:
420X297

DÁTUM:
05/2024

TABUĽKA MIESTNOSTÍ:


C.M.	NÁZOV	PLOCHA
1.01	ZÁDVERIE	4.06 m ²
1.02	THZ	3.85 m ²
1.03	CHODBA	7.54 m ²
1.04	SPÁLŇA	13.26 m ²
1.05	KÚPEĽŇA	6.27 m ²
1.06	OBÝVAČKA	19.13 m ²
1.07	KUCHYŇA	9.45 m ²
1.08	JEDÁLEŇ	7.88 m ²
1.09	WC	1.60 m ²
1.10	DETSKÁ IZBA 01	11.50 m ²
1.11	DETSKÁ IZBA 02	12.44 m ²
1.13	ŠPAJZA	1.54 m ²
		98.50 m ²

NÁZOV VÝKRESU:

PÔDORYS 1.NP

ČÍSLO VÝKRESU:


AS02

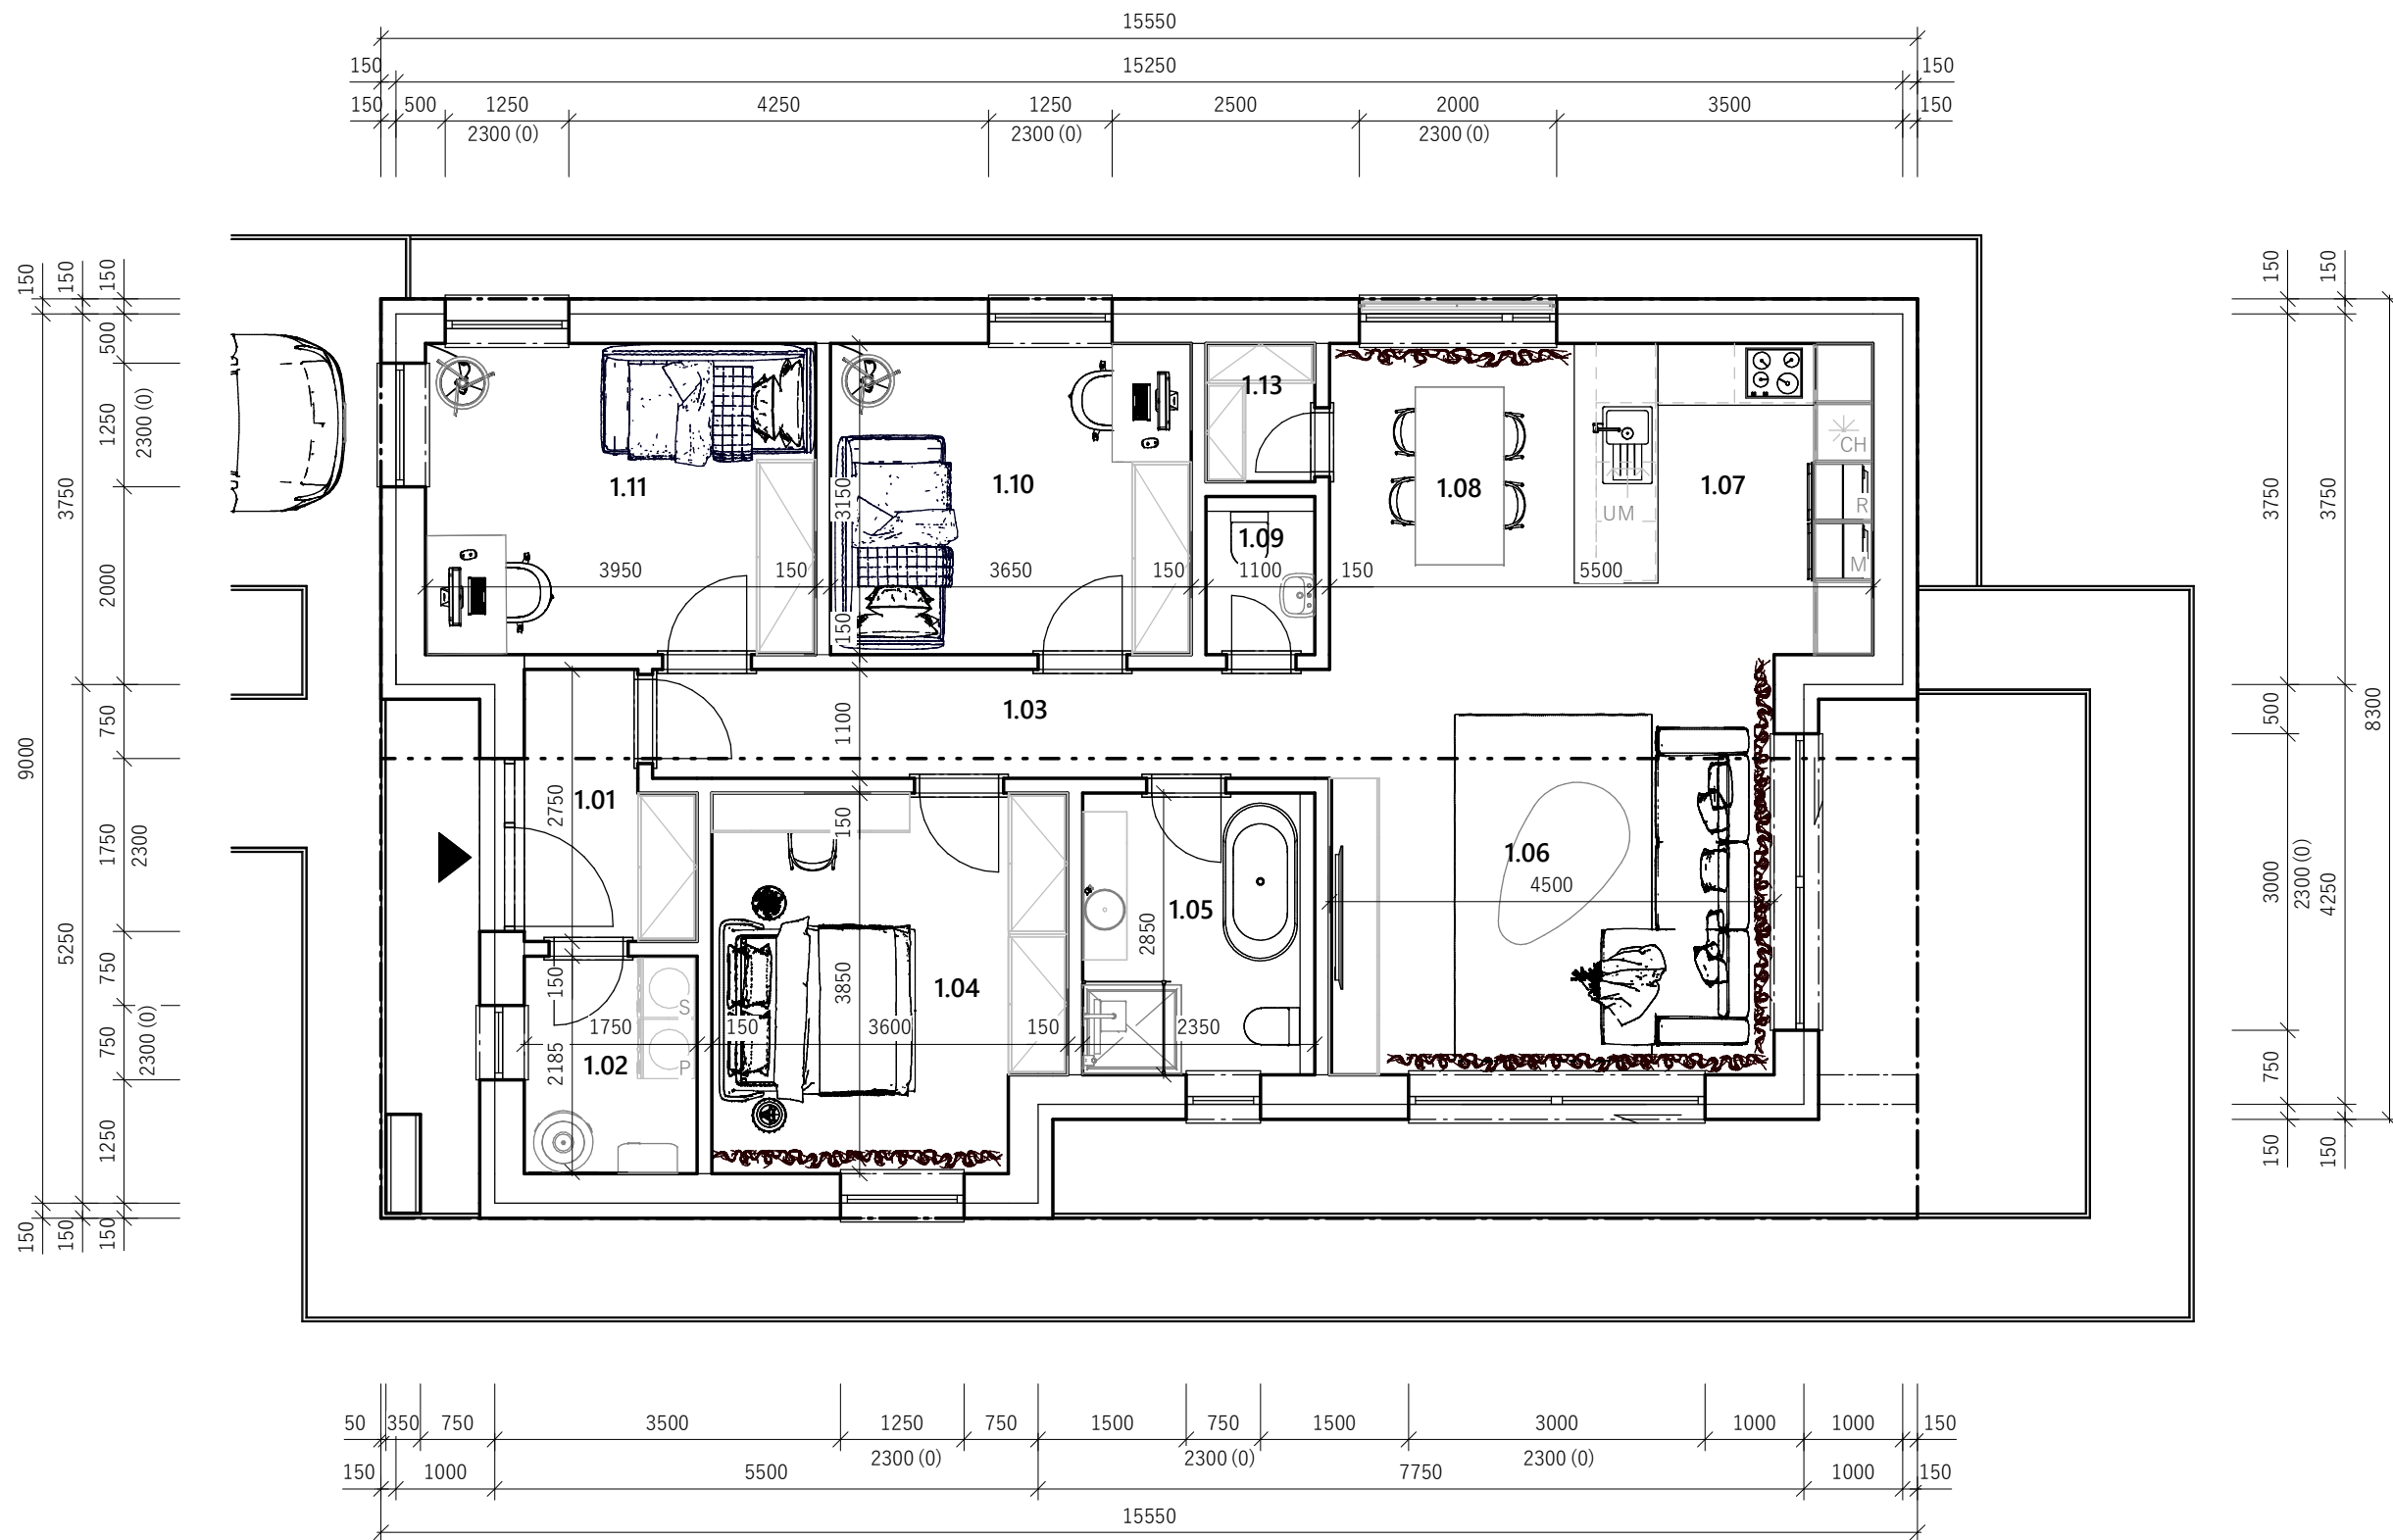

1 ĽAVÝ POHĽAD
1 : 75



2 PREDNÝ POHĽAD
1 : 75

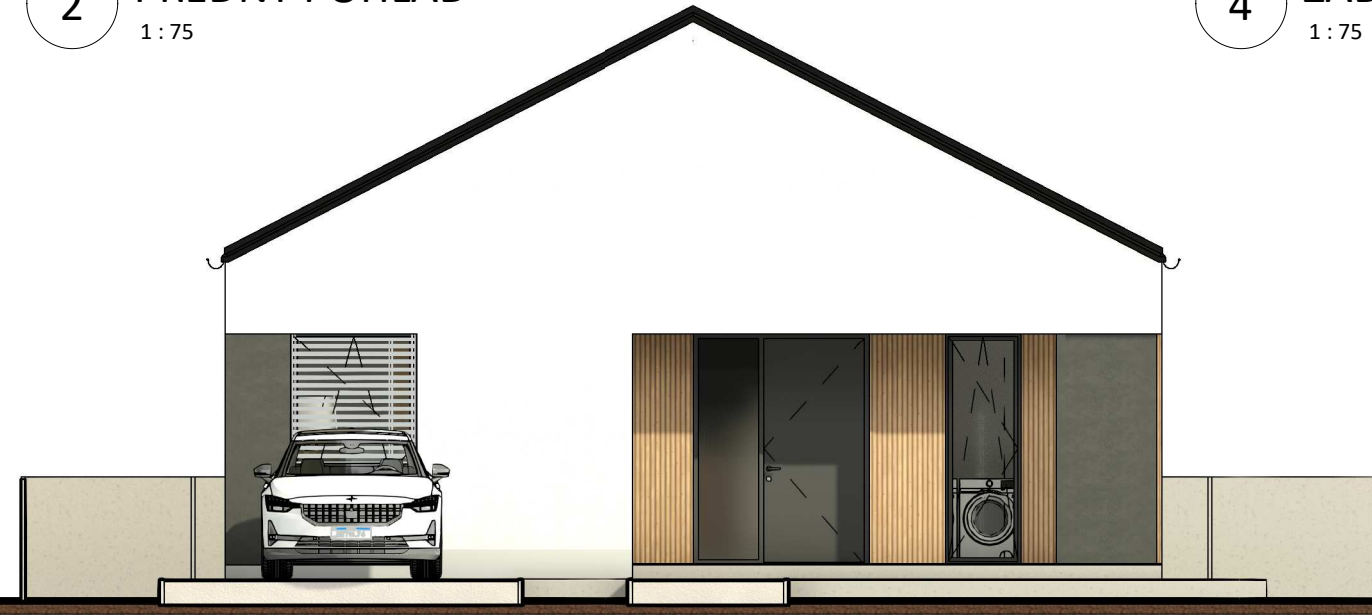

4 ZADNÝ POHĽAD
1 : 75



3 PRAVÝ POHĽAD
1 : 75



RODINNÝ DOM

POZNÁMKY:

INVESTOR:

MIESTO:

AUTOR PROJEKTU:

Ing. Jakub Novák

VYPRACOVAL:

Ing. Jakub Novák

STUPEŇ PD:

PSP

FORMÁT:

420X297

DÁTUM:

05/2024

TABUĽKA MIESTNOSTÍ:

NÁZOV VÝKRESU:

POHĽADY

ČÍSLO VÝKRESU:

AS04

RODINNÝ DOM

POZNÁMKY:

INVESTOR:

MIESTO:

AUTOR PROJEKTU:
Ing. Jakub Novák

VYPRACOVAL:
Ing. Jakub Novák

STUPEŇ PD:
PSP

FORMÁT:
420x297

DÁTUM:
05/2024


TABUĽKA MIESTNOSTÍ:

NÁZOV VÝKRESU:

ORTOFOTO

ČÍSLO VÝKRESU:

AS06

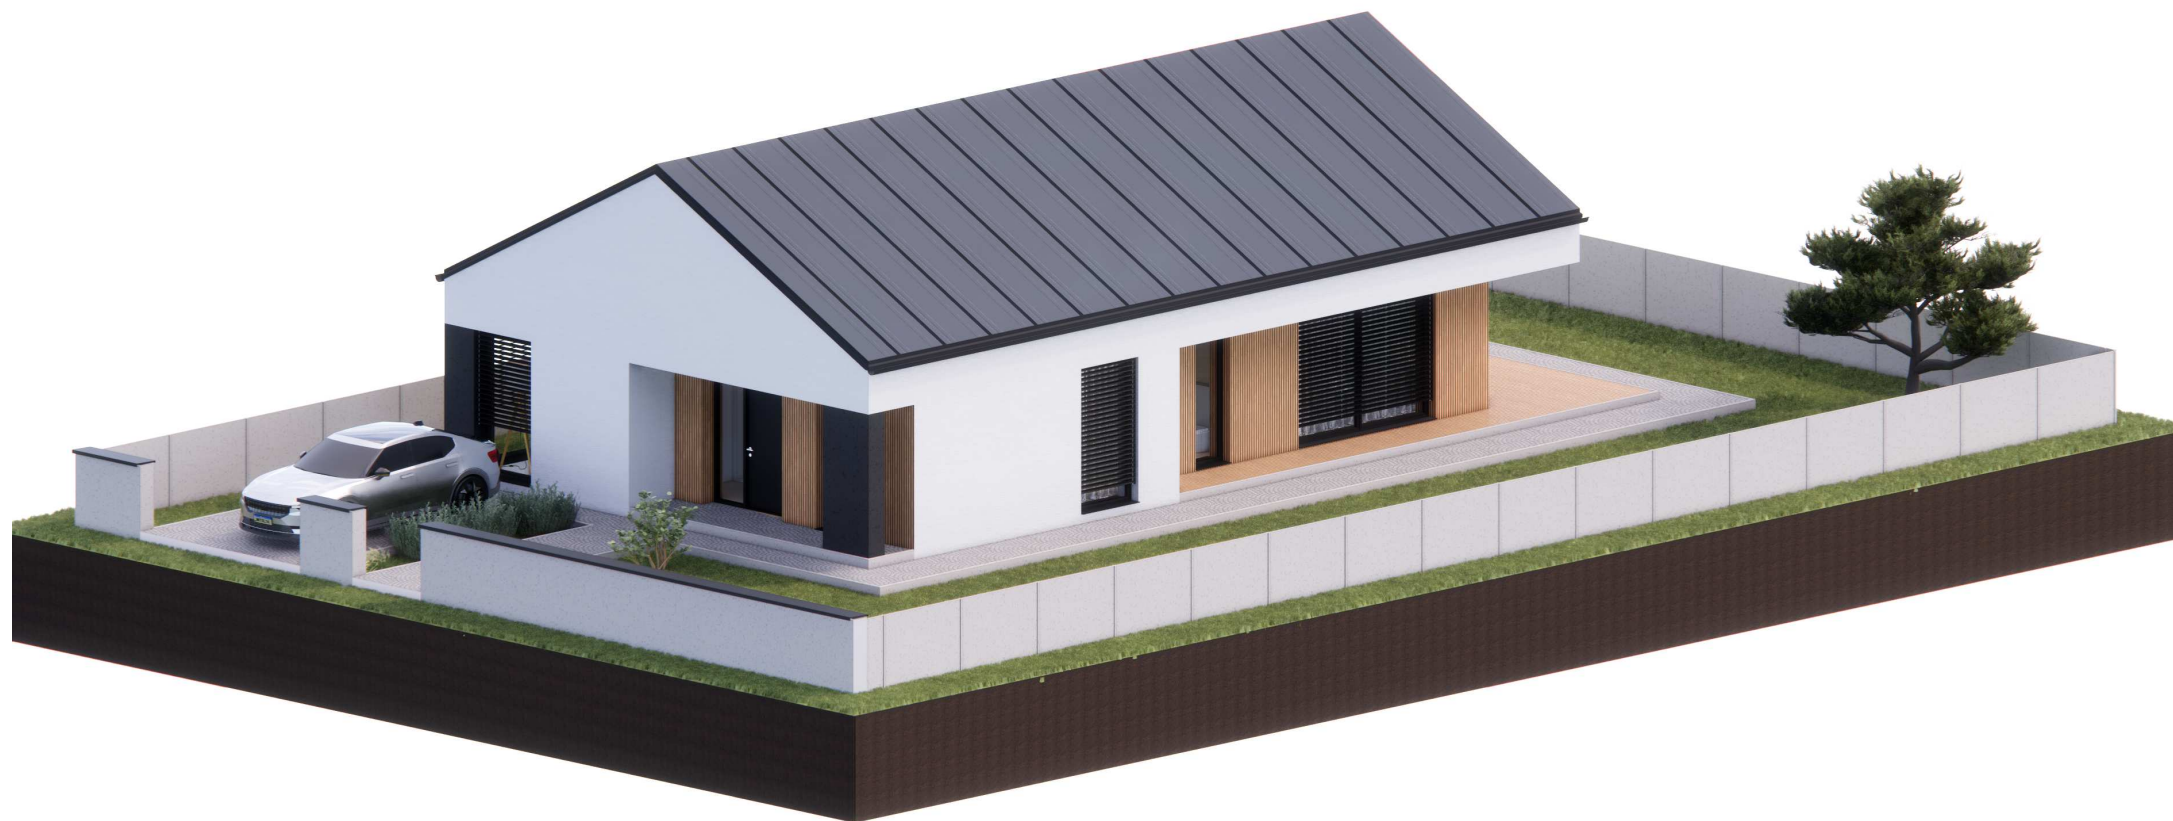

RODINNÝ DOM

POZNÁMKY:

INVESTOR:

MIESTO:

AUTOR PROJEKTU:
Ing. Jakub Novák

VYPRACOVAL:
Ing. Jakub Novák

STUPEŇ PD:
PSP

FORMÁT:
420x297

DÁTUM:
05/2024

TABUĽKA MIESTNOSTÍ:

NÁZOV VÝKRESU:

ORTOFOTO

ČÍSLO VÝKRESU:

AS07



RODINNÝ DOM

POZNÁMKY:

INVESTOR:

MIESTO:

AUTOR PROJEKTU:
Ing. Jakub Novák

VYPRACOVAL:
Ing. Jakub Novák

STUPEŇ PD:
PSP

FORMÁT:
420X297

DÁTUM:
05/2024

TABUĽKA MIESTNOSTÍ:

NÁZOV VÝKRESU:

ORTOFOTO- INTERIER

ČÍSLO VÝKRESU:

AS08

